

Bắc Ninh, ngày 22 tháng 02 năm 2026

HỒ SƠ KHO TÀNG BẢO QUẢN TRANG THIẾT BỊ Y TẾ

Kính gửi: SỞ Y TẾ BẮC NINH

Tên cơ sở: Công ty TNHH Sản xuất và Thương mại Hải Ninh Medtech

Địa chỉ: Khu Phố Hưng Phúc – Phường Tam Sơn – Tỉnh Bắc Ninh

Địa chỉ kho: Khu Phố Hưng Phúc – Phường Tam Sơn – Tỉnh Bắc Ninh

I. Điều kiện về cơ sở vật chất

1. Kho bảo quản đáp ứng các yêu cầu sau:

- Diện tích phù hợp với chủng loại và số lượng TTBYT bảo quản
- Kho thoáng, khô ráo sạch sẽ, không gần các nguồn gây ô nhiễm, không tích lũy rác, chất bẩn, chuột bọ, côn trùng.
- Kho được định kỳ vệ sinh làm sạch bằng máy hút bụi.
- Đáp ứng yêu cầu bảo quản của trang thiết bị y tế theo hướng dẫn bảo quản.

2. Thông số kho

- Diện tích mặt bằng: 90m², Kết cấu kho: 4 tầng, Tổng diện tích kho: 360m².
- Vách nhà: tường gạch, sơn chống rỉ ; Nền nhà: lát gạch và lát sàn gỗ.

II. Trang thiết bị tại kho

1. Hệ thống giá kệ

- Giá kệ để bảo quản hàng hóa: chất liệu gỗ và nhựa.
- Khoảng cách giữa nền kho và giá kệ bảo quản là 15cm có thể dễ dàng làm vệ sinh và kiểm tra định kì, giá kệ bảo quản trong tình trạng tốt và sạch sẽ.


2. Điều hòa nhiệt độ: 5 chiếc / Phương tiện PCCC: Bình chữa cháy, Tiêu lệnh PCCC, Báo cháy, Báo khói, Biển Exit..

III. Cơ sở cam kết

1. Nội dung thông tin công bố là chính xác, hợp pháp và theo quy định.
2. Bảo đảm chất lượng và lưu hành trang thiết bị y tế theo quy định.
3. Thông báo cho sở y tế Bắc Ninh nếu có bất kì sự thay đổi gì liên quan đến hồ sơ công bố.



GIÁM ĐỐC
Nguyễn Thị Thọan

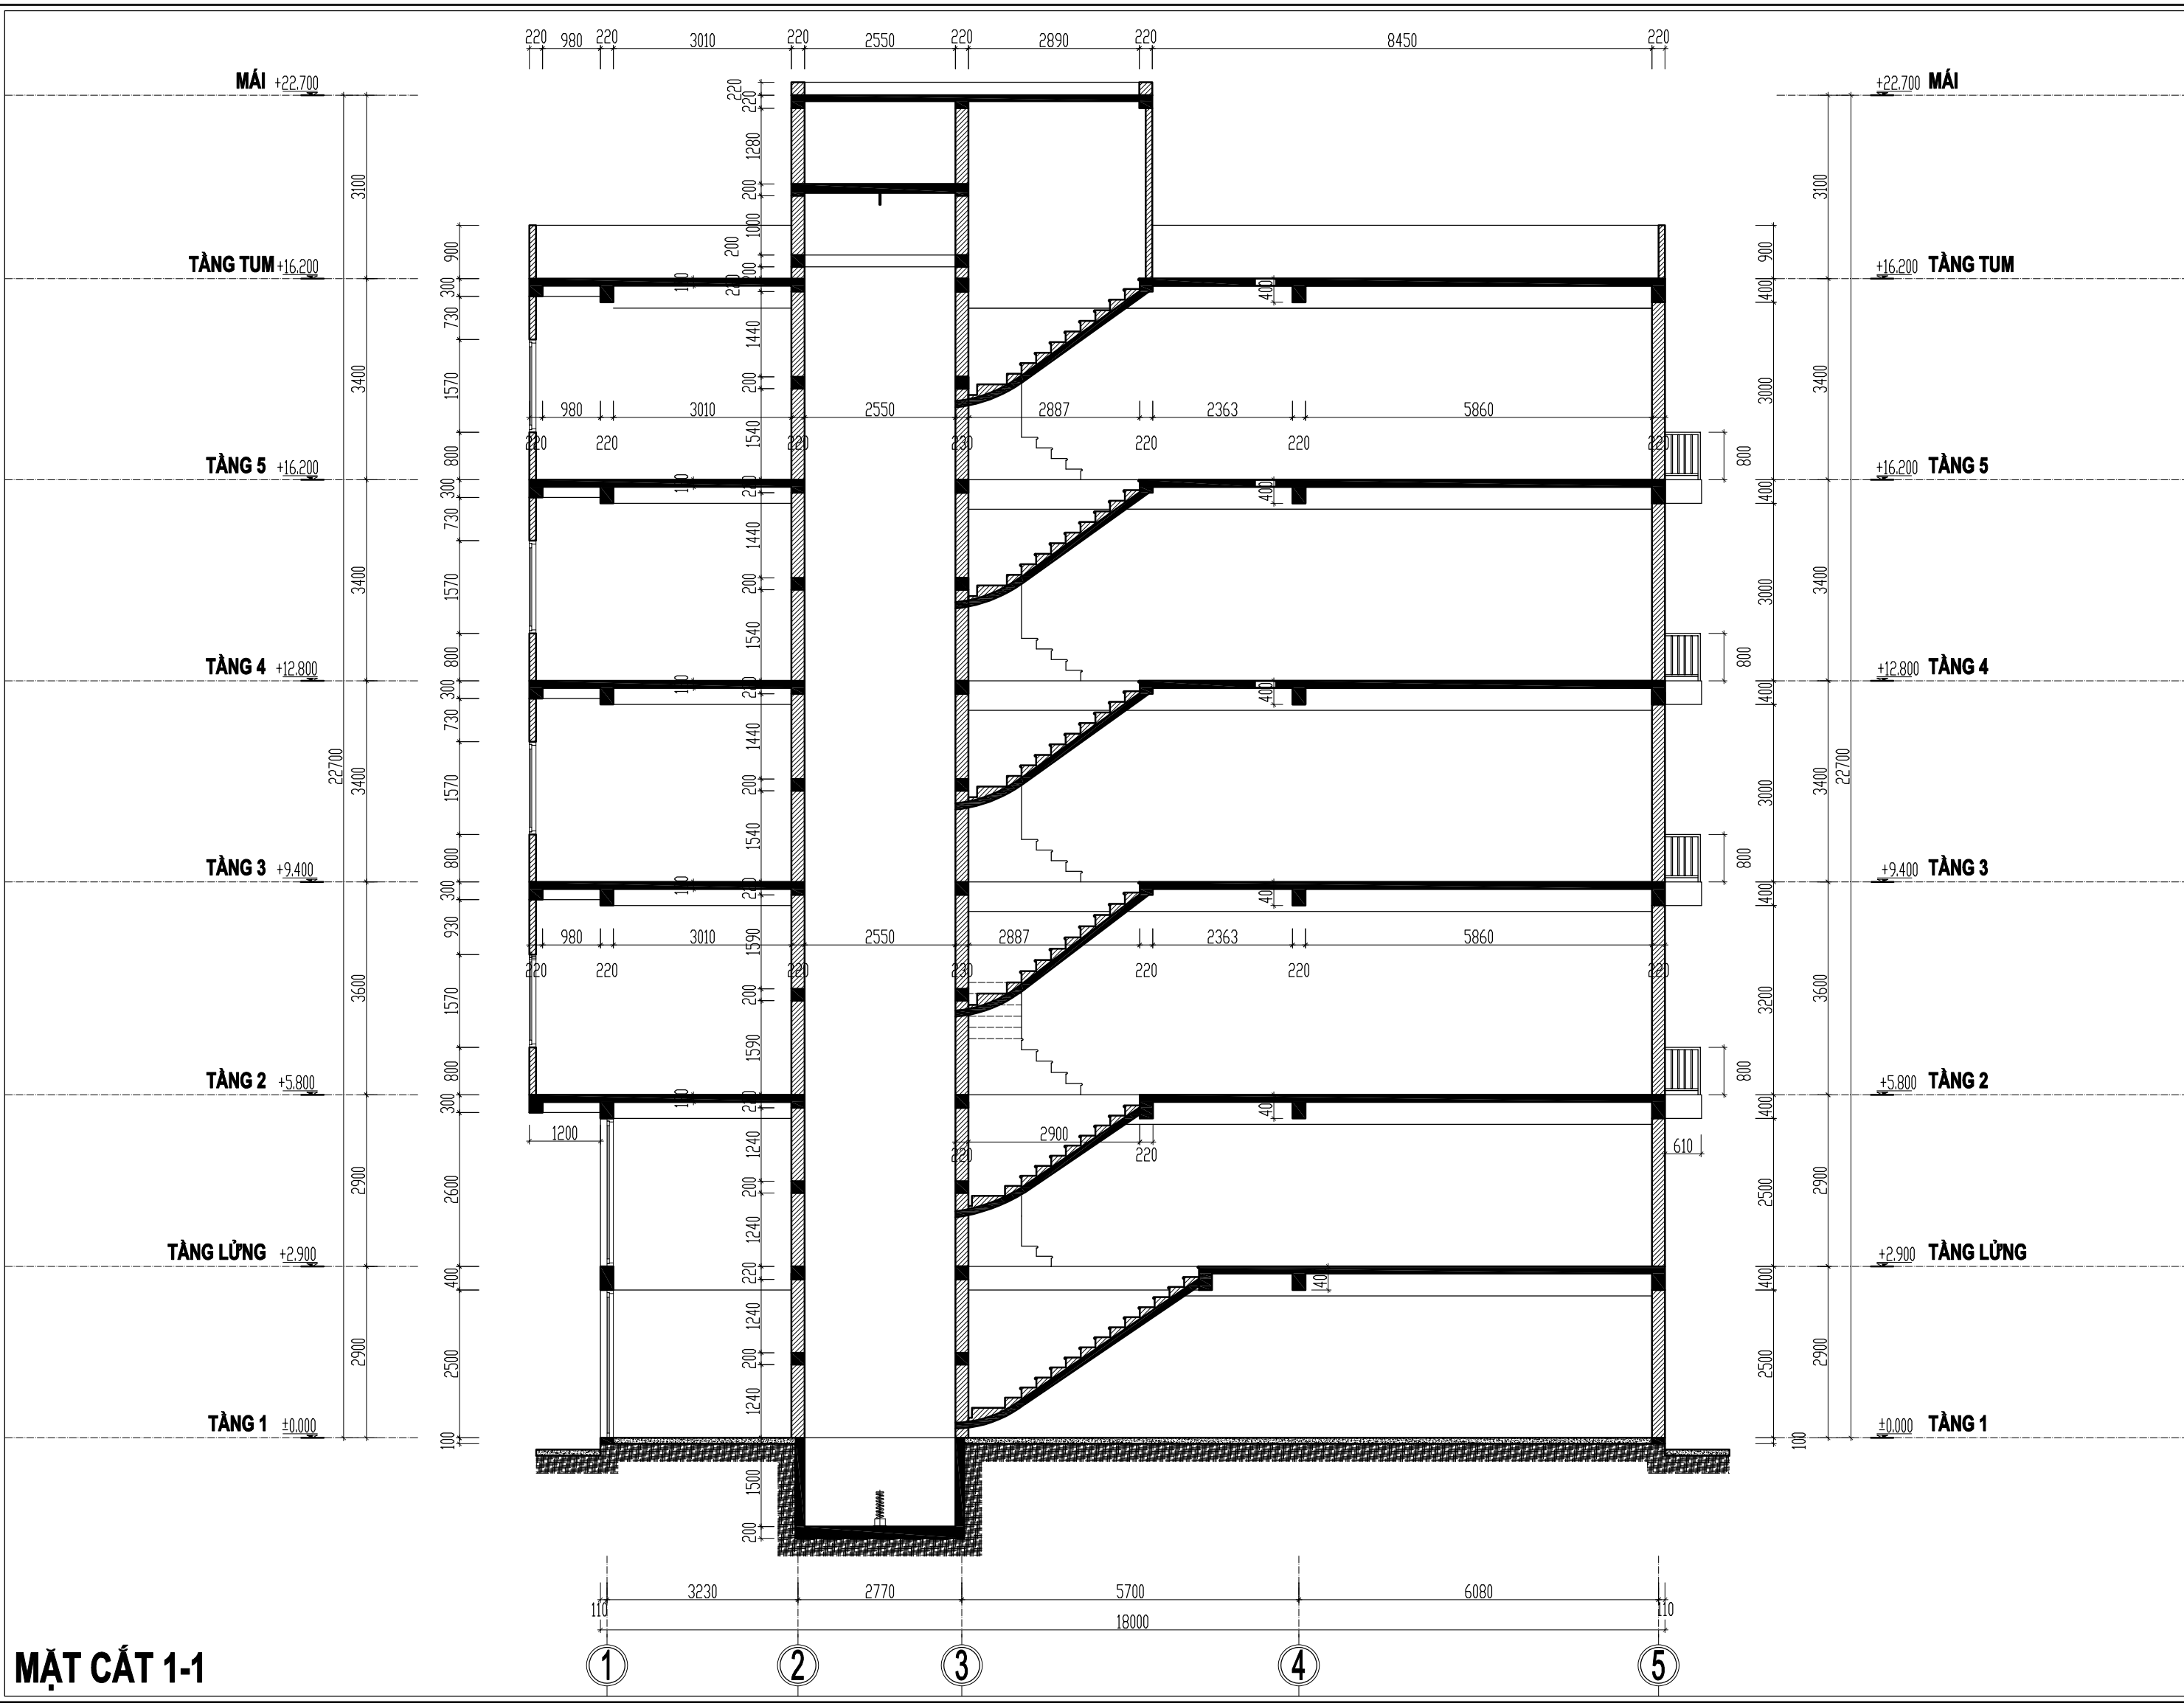

MẶT CẮT 1-1



CHỦ ĐẦU TƯ

ĐỊA CHỈ

CÔNG TRÌNH

ĐỊA ĐIỂM

CÔNG TY TNHH KIẾN TRÚC & XÂY DỰNG
KUÔNG GIAI SÁNG

CHỦ TỊCH HĐQT
KTS. TRƯƠNG BÁ QUẢN

CHỦ TRÌ THIẾT KẾ
KTS. TRƯƠNG BÁ QUẢN

THIẾT KẾ
KTS. NGUYỄN HÀ CHUNG

VẼ
KTS. NGUYỄN HÀ CHUNG

KIỂM
KS. NGÔ ĐỨC VIỆT


HẠNG MỤC

BẢN VẼ

MẶT CẮT 1-1

1
2
3
4

T/L: 1/100 HOÀN THÀNH 07/2025
KT: 06 Stt: 01

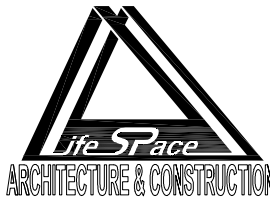

CHỦ ĐẦU TƯ

ĐỊA CHỈ

CÔNG TRÌNH

ĐỊA ĐIỂM

CÔNG TY TNHH KIẾN TRÚC & XÂY DỰNG
KUANG GIAI SÁNG

KTS. TRƯƠNG BÁ QUẢN

CHỦ TỊCH
HBTV

KTS. TRƯƠNG BÁ QUẢN

CHỦ TRÌ
THIẾT KẾ

KTS. NGUYỄN HÀ CHUNG

THIẾT KẾ

KTS. NGUYỄN HÀ CHUNG

VẼ

KS. NGÔ ĐỨC VIỆT

KIỂM


HẠNG MỤC

BẢN VẼ

MẶT BẰNG TẦNG 2

- 1
- 2
- 3
- 4

T/L: **1/75** HOÀN THÀNH
07/2025
KT: **03** Stt: 01

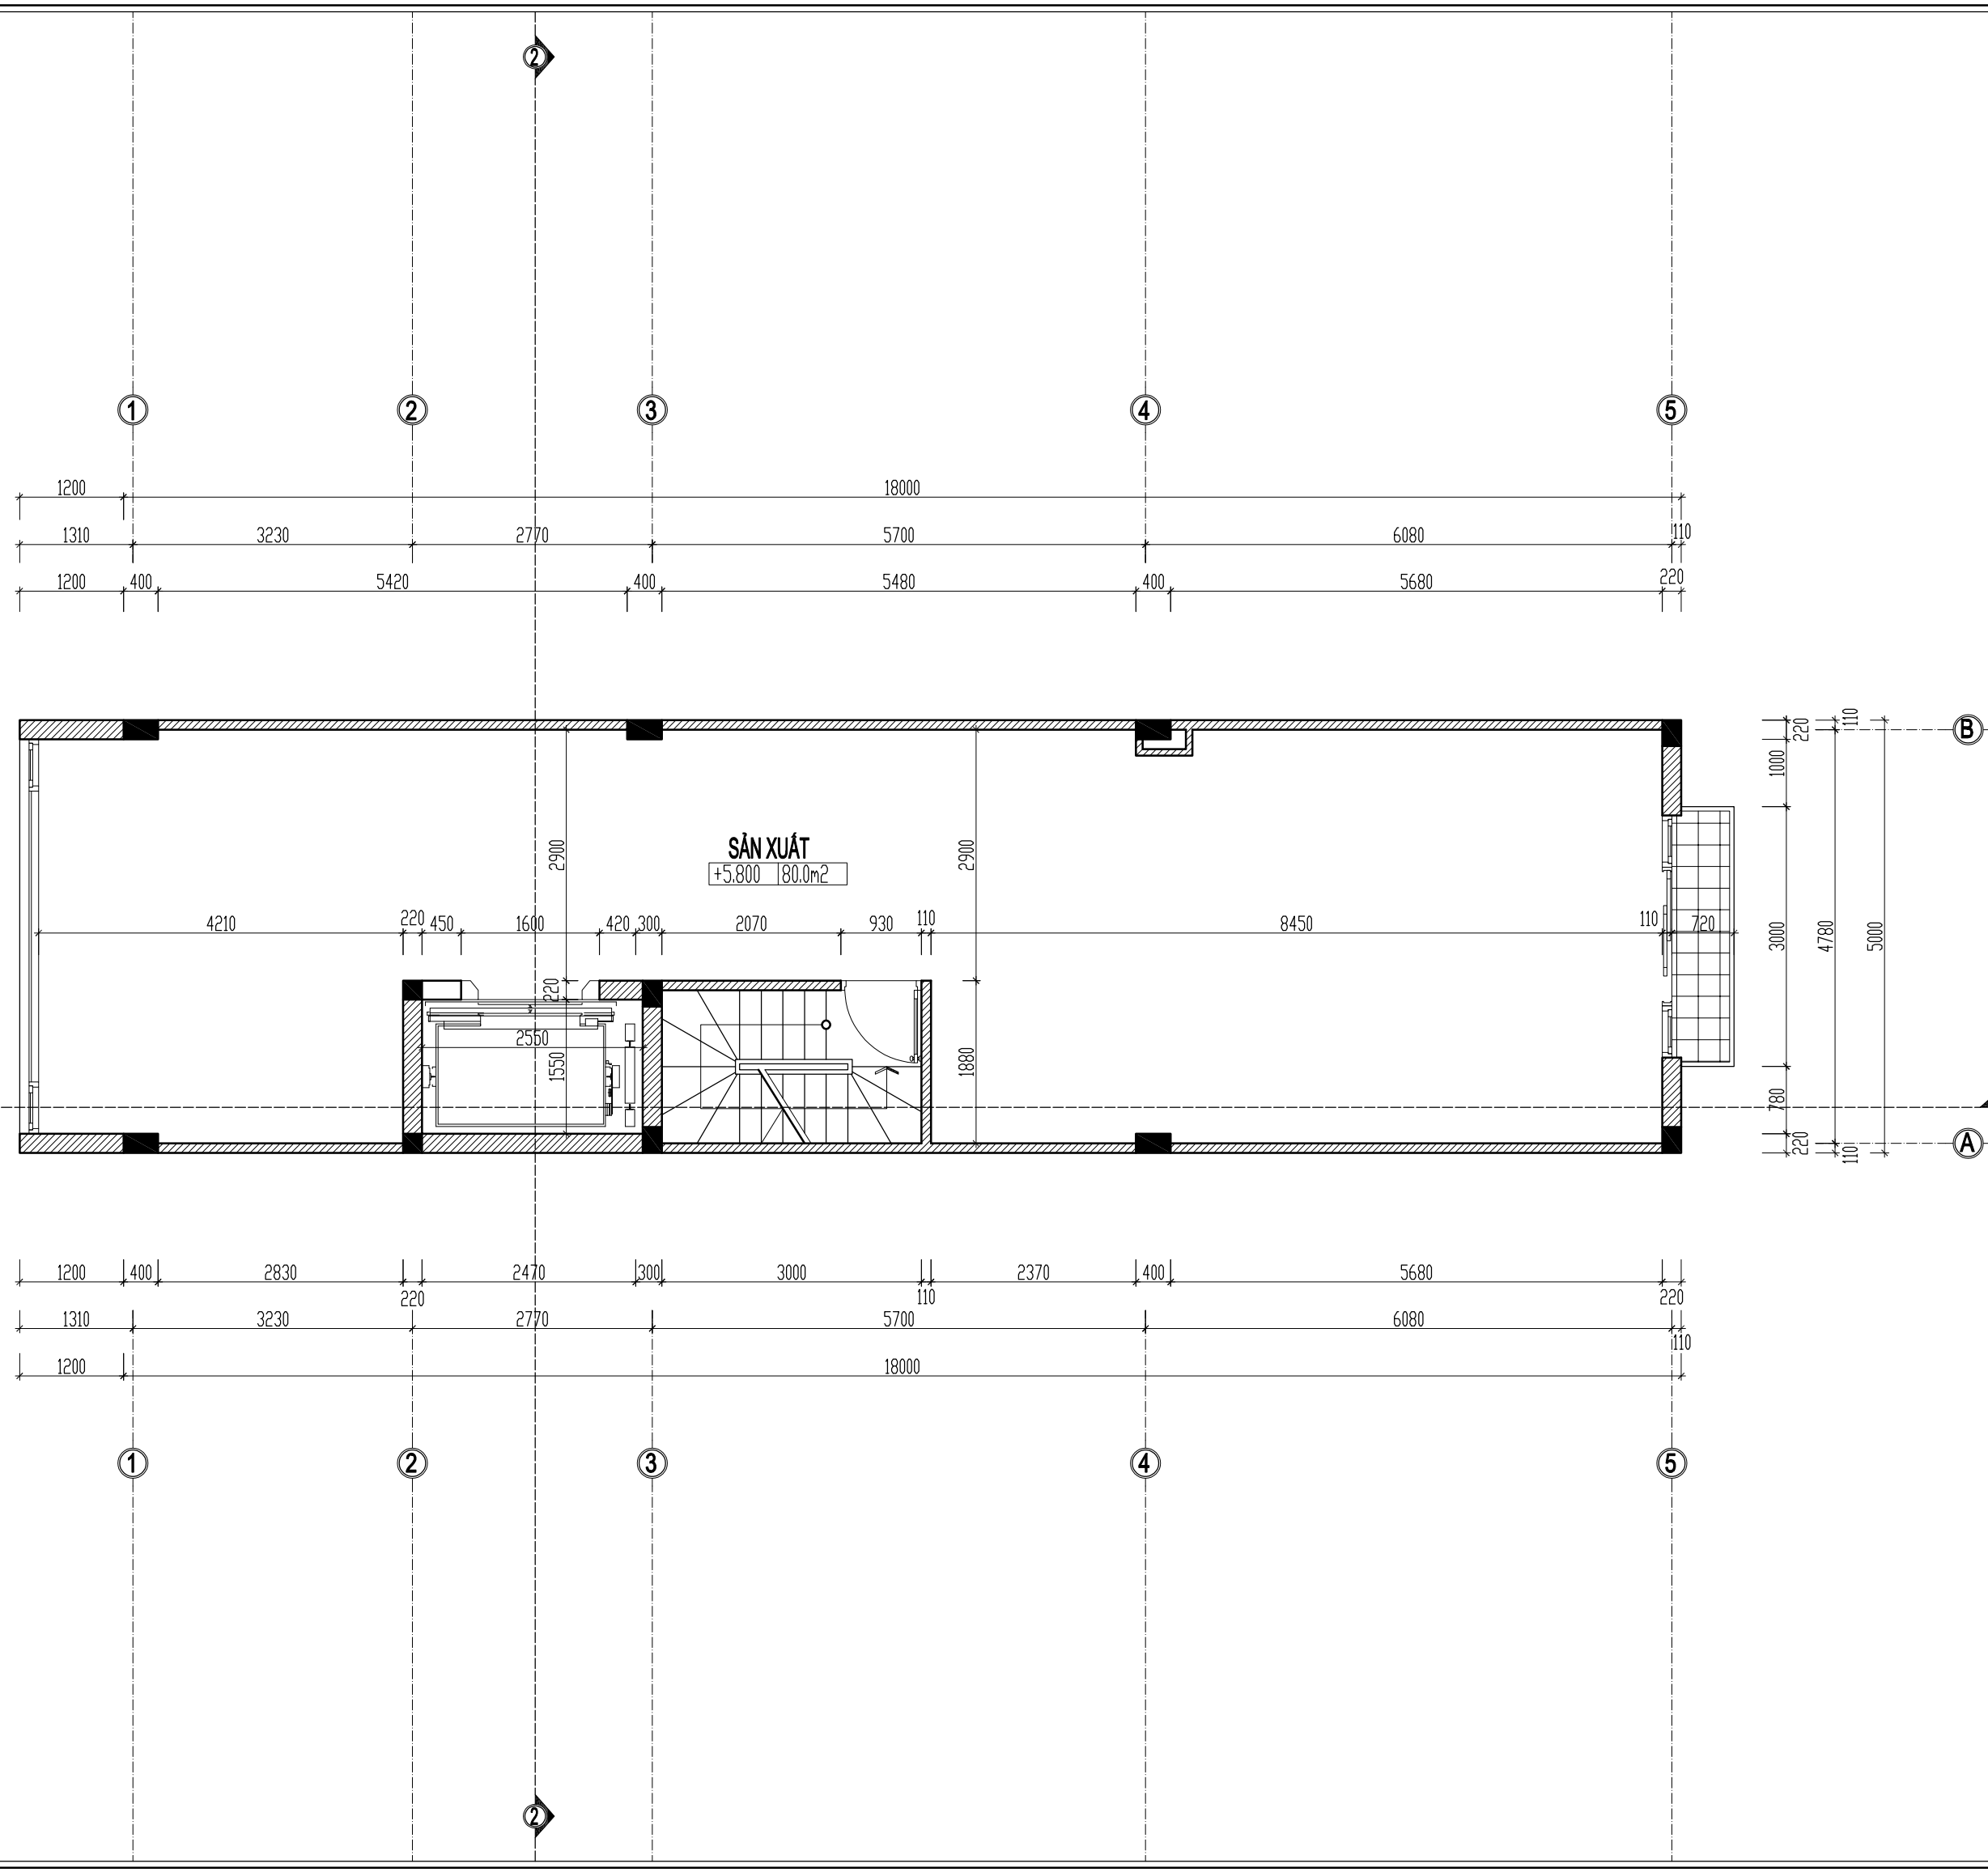

MẶT BẰNG TẦNG 2
+5.800 98.0m²